


BOISKO DO SIATKÓWKI

SKALA 1:100

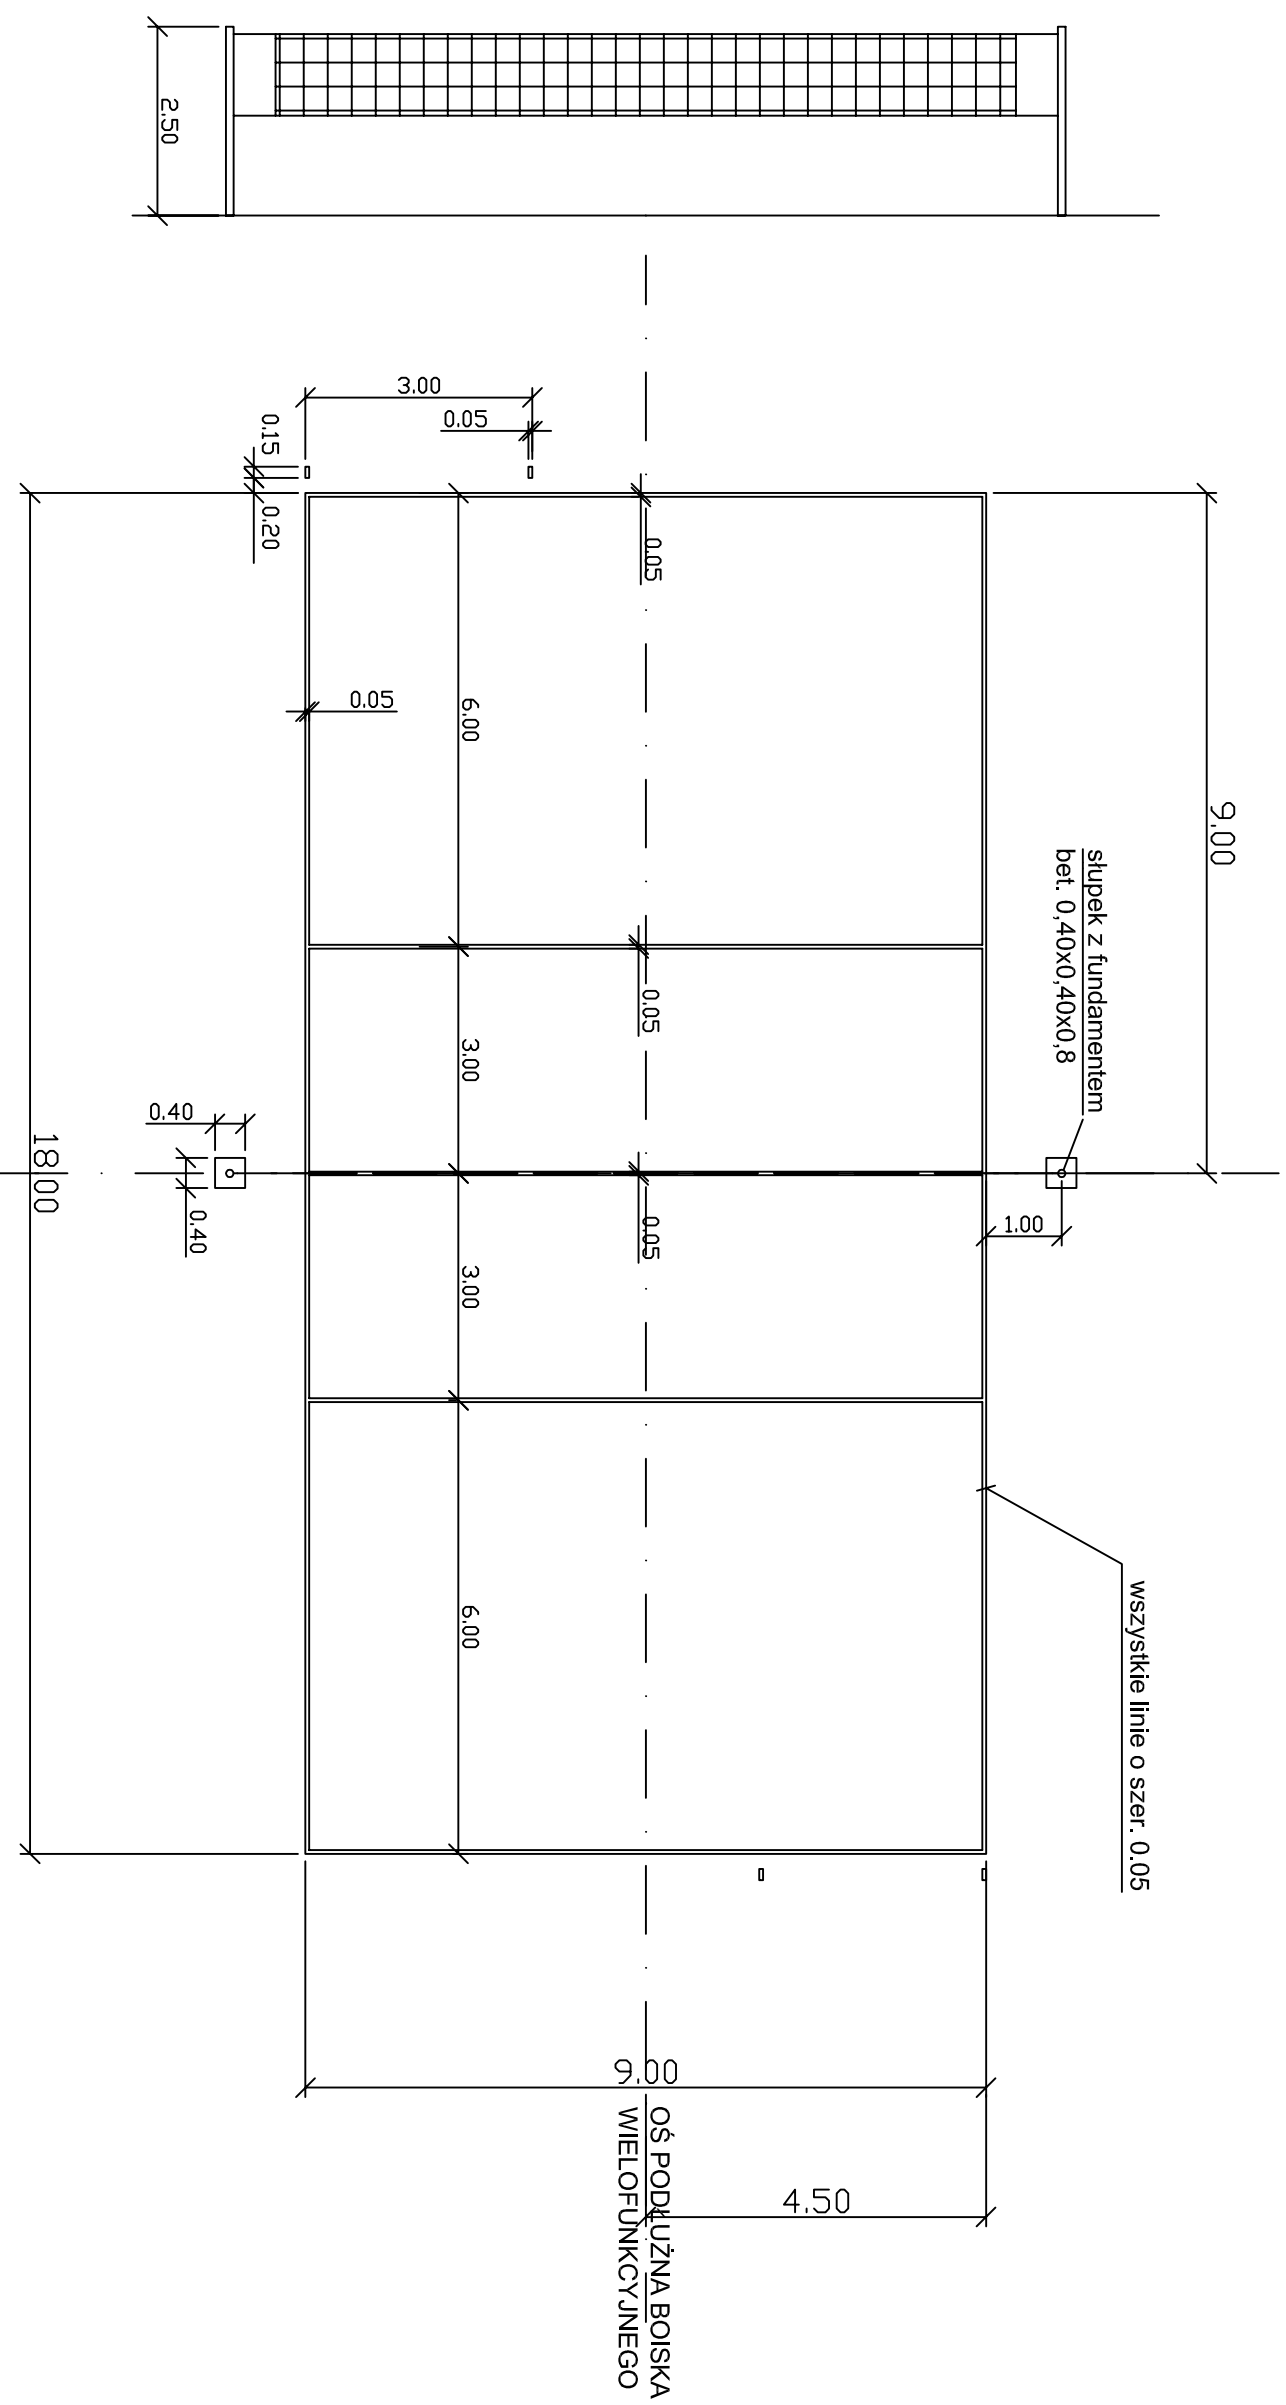

OŚ POPRZECZNA BOISKA
WIELOFUNKCYJNEGO

Objekt	Korona BUP 26-600 Radom: ul. Perzanowskiej 59k		Data	09. 2016r.
Adres	ZESPÓŁ PLACÓWEK OŚWIATOWYCH W KAZANOWIE działka nr ew.: 595, gmina Kazanów,		Skala	1:100
Rysunek	Boisko do siatkówki		Nr rys.	D_3b
Projektował	mgr inż. Magdalena Korpal GP-III-7342/106/94	Podpis		