




SALTA 1.0

Rozkład temperatur w przegrodzie Skala rzeczywista

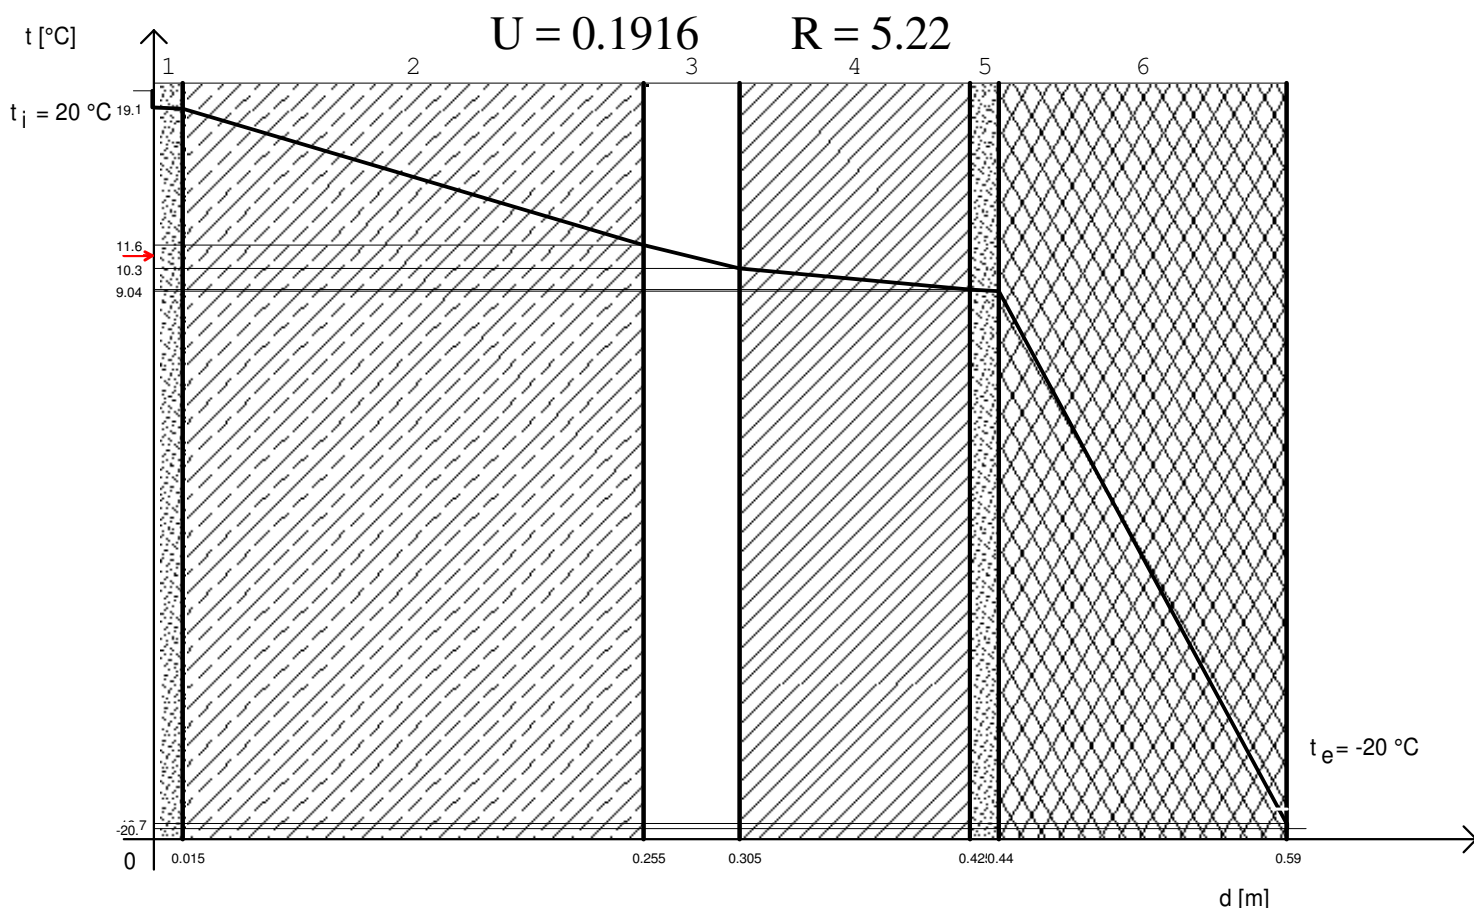

Nr	Nazwa Warstwy	d [m]	λ [W/m K]	R [m ² K/W]	t [°C]
Wewn.					20
					19.08
1	Tynk lub gładź cementowa 200	0.015	1.	0.015	18.97
2	Ściana z bloczków betonu komórkowego na zapr. cement.-wap. .	0.24	0.25	0.96	11.61
3	Niewentylowana warstwa powietrza	0.05	0.	0.17	10.31
4	Mur z cegły silikatowej drążonej 1600	0.12	0.8	0.15	9.157
5	Tynk lub gładź cementowa 200	0.015	1.	0.015	9.042
6	Styropian przy szczelnym ułożeniu. z przewiązaniem spoin 40	0.15	0.04	3.75	-19.69
Zewn.					-20

Rodzaj przegrody : Ściana zewnętrzna

Warunki eksploatacji : średnio wilgotne