




SALTA 1.0

Rozkład temperatur w przegrodzie Skala rzeczywista

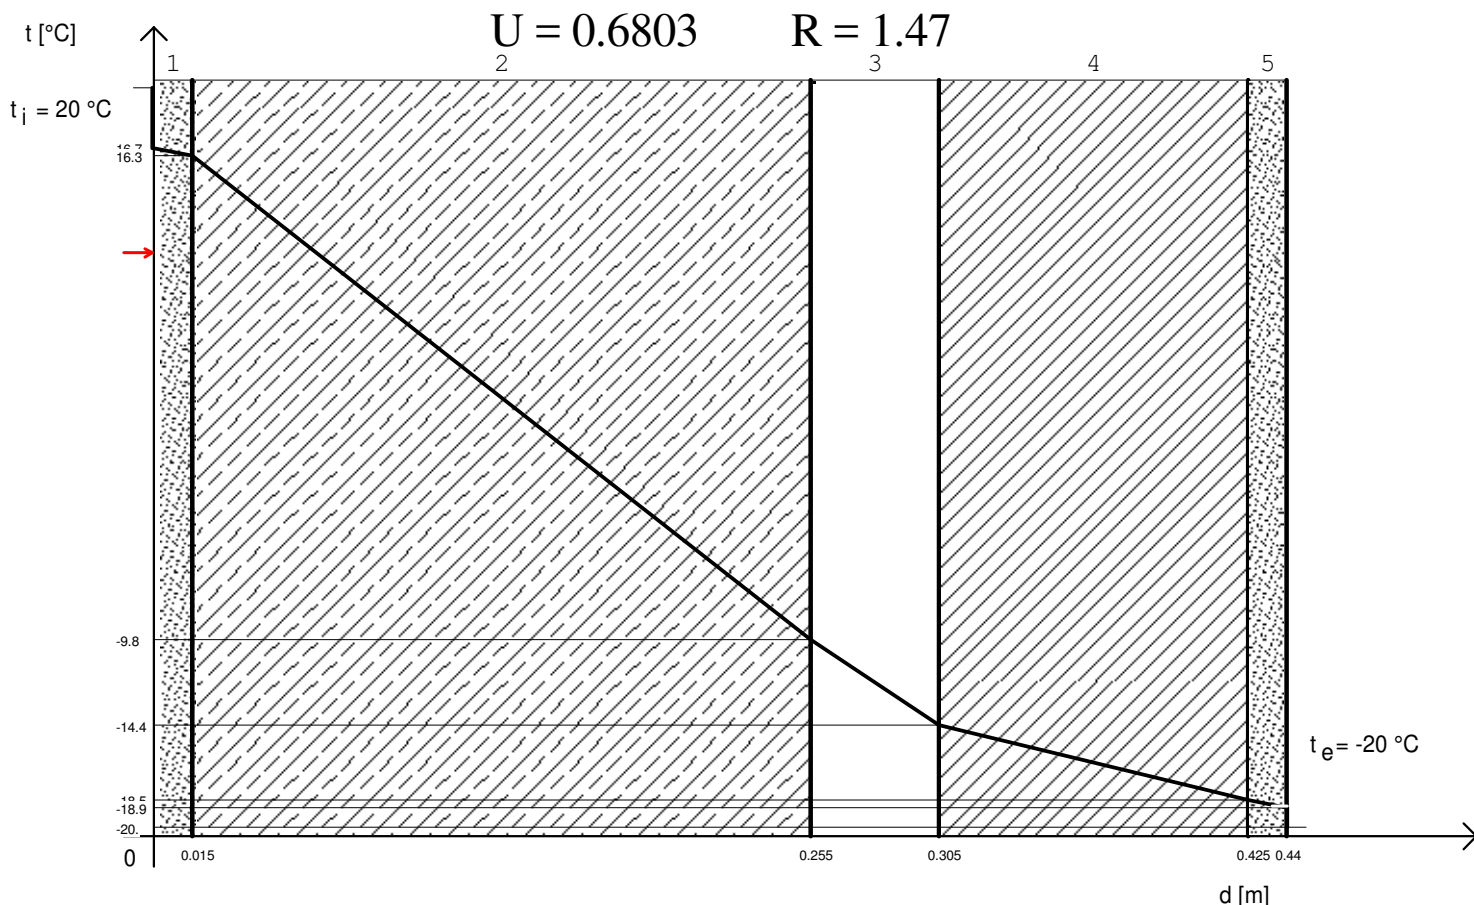

Nr	Nazwa Warstwy	d [m]	λ [W/m K]	R [m ² K/W]	t [°C]
Wewn.					20
1	Tynk lub gładź cementowa 200	0.015	1.	0.015	16.73
2	Ściana z bloczków betonu komórkowego na zapr. cement.-wap. .	0.24	0.25	0.96	16.33
3	Niewentylowana warstwa powietrza	0.05	0.	0.17	-9.796
4	Mur z cegły silikatowej drążonej 1600	0.12	0.8	0.15	-14.42
5	Tynk lub gładź cementowa 200	0.015	1.	0.015	-18.5
					-18.91
Zewn.					-20

Rodzaj przegrody : Ściana zewnętrzna

Warunki eksploatacji : średnio wilgotne